



Übersichtsplan zum BEBAUUNGSPLAN 2403

für ein Gebiet in Bremen - Horn-Lehe
zwischen Achterdiek, Im Achterkamp und
Nedderland

(Bearbeitungsstand: 16.12.2008)

ZEICHNERISCHE FESTSETZUNGEN

 Grenze des räumlichen Geltungsbereichs des Bebauungsplans

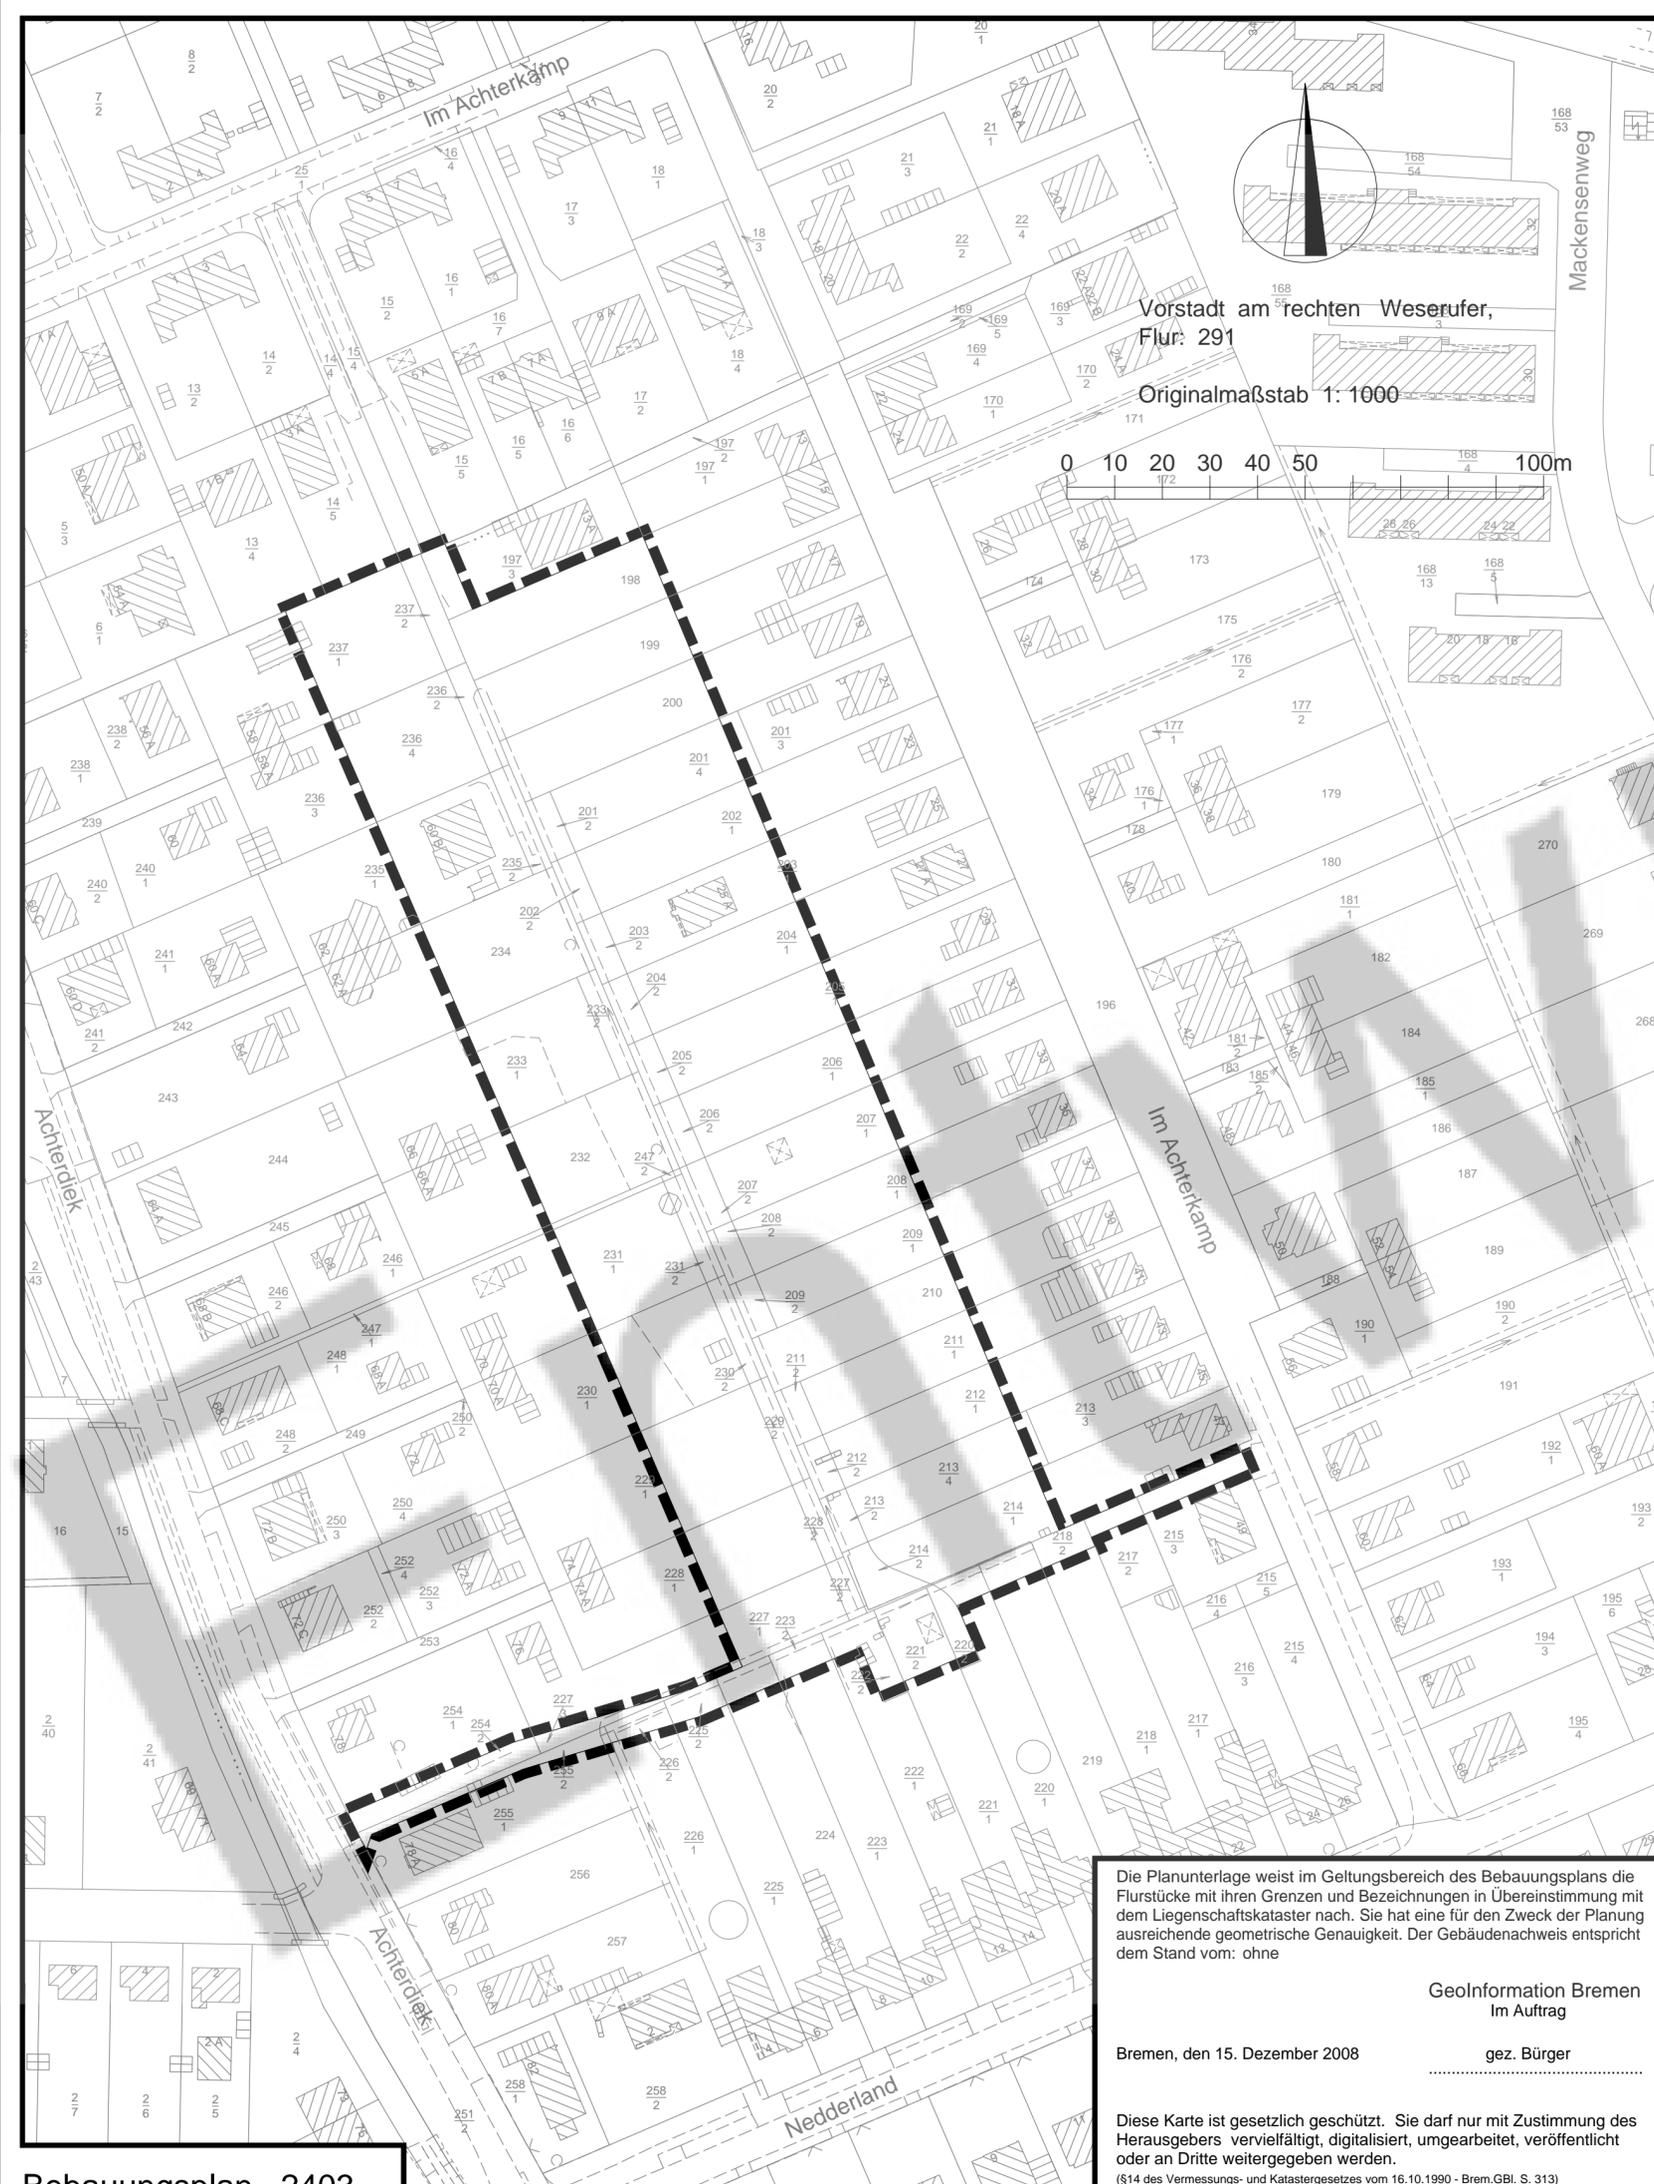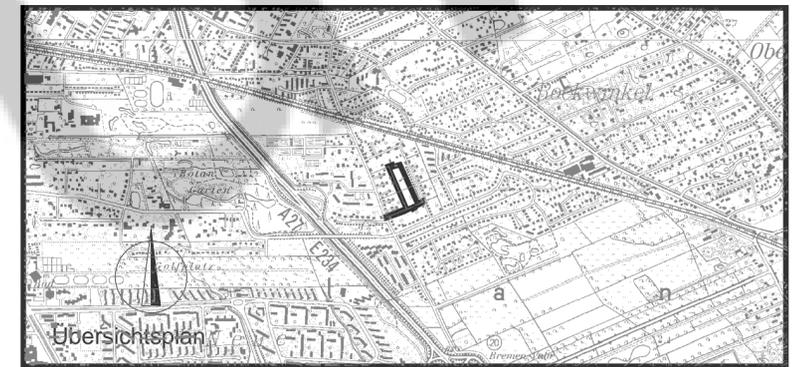


Vorstadt am rechten Weserufer,
Flur: 291
Originalmaßstab 1:1000

Die Planunterlage weist im Geltungsbereich des Bebauungsplans die Flurstücke mit ihren Grenzen und Bezeichnungen in Übereinstimmung mit dem Liegenschaftskataster nach. Sie hat eine für den Zweck der Planung ausreichende geometrische Genauigkeit. Der Gebäudenachweis entspricht dem Stand vom: ohne

Geoinformation Bremen
Im Auftrag

Bremen, den 15. Dezember 2008 gez. Bürger

Diese Karte ist gesetzlich geschützt. Sie darf nur mit Zustimmung des Herausgebers vervielfältigt, digitalisiert, umgearbeitet, veröffentlicht oder an Dritte weitergegeben werden.
(§14 des Vermessungs- und Katastergesetzes vom 16.10.1990 - Brem.GBl. S. 313)

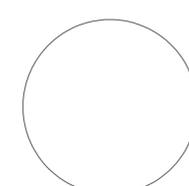 Für Entwurf und Aufstellung
Der Senator für Umwelt, Bau, Verkehr und Europa
Bremen,
Im Auftrag

Dieser Übersichtsplan hat der Deputation für Bau und Verkehr
bei ihrem Planaufstellungsbeschluss vom vorgelegen.
Bremen,

..... Vorsitzender Sprecher

Bekanntmachung gemäß § 2 Baugesetzbuch im WESER - KURIER

vom

Bearbeitet : Lemmen
Gezeichnet : Vogt 16.12.2008

Verfahren : Bock

Bebauungsplan 2403