
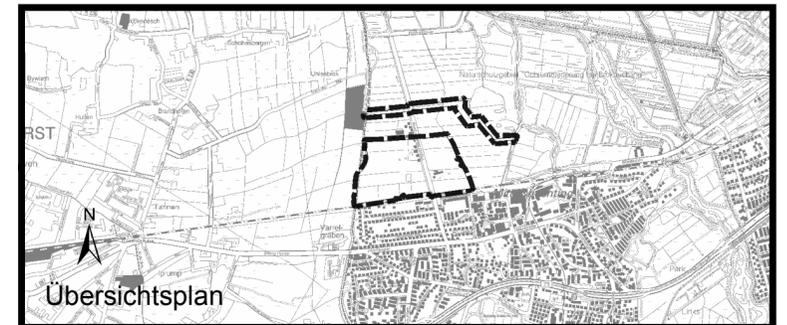


BEBAUUNGSPLAN 2441

zur Aufhebung des Vorhaben- und Erschließungsplans 8


für ein Gebiet in Bremen – Huchting
zwischen Varreler Bäke und Brokhuchtinger Fleet,
nördlich der Eisenbahnstrecke Bremen-Oldenburg

(Bearbeitungsstand: 06.12.2012)

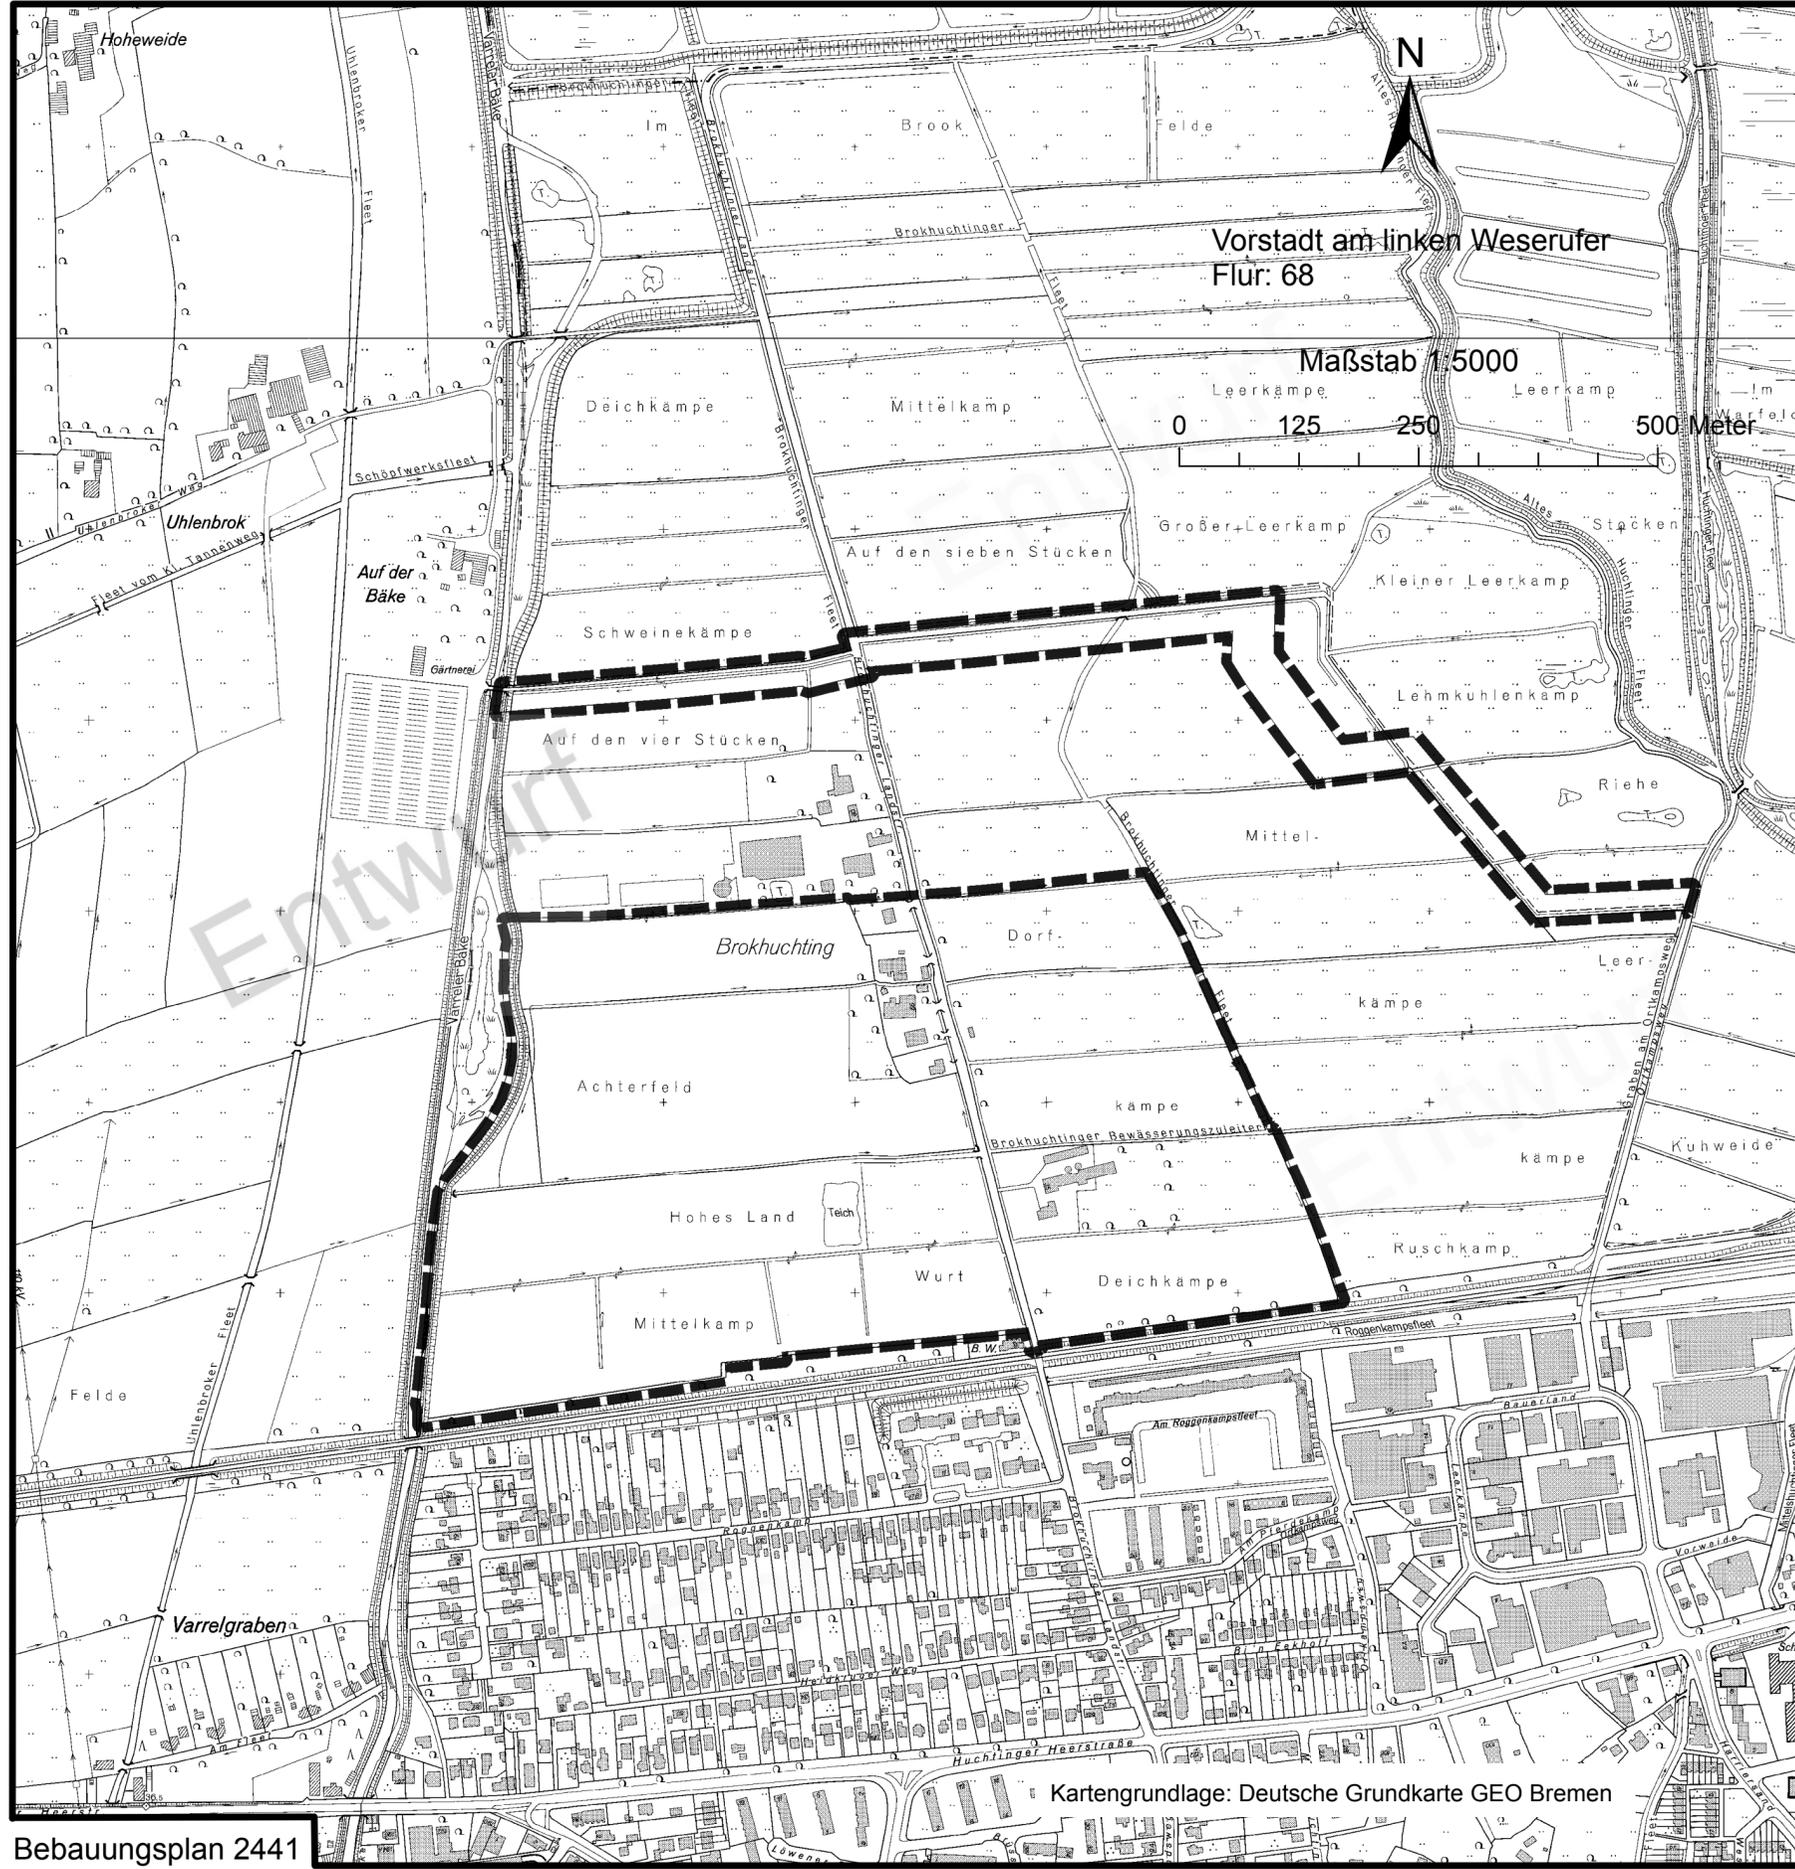

ZEICHNERISCHE FESTSETZUNGEN

 Grenze des räumlichen Geltungsbereichs des Bebauungsplans

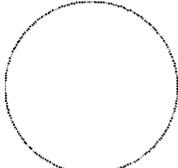 Für Entwurf und Aufstellung
Der Senator für Umwelt, Bau und Verkehr

Bremen,

Im Auftrag

Senatsrat

Dieser Übersichtsplan hat der Deputation für Umwelt, Bau, Verkehr,
Stadtentwicklung und Energie (S)
bei ihrem Planaufstellungsbeschluss vomvorgelegen.
Bremen,

Vorsitzender

Sprecher

Bekanntmachung gemäß §2 Baugesetzbuch im WESER-KURIER
vom

Bearbeitet: Formella

Gezeichnet: Vogt 06.12.2012

Verfahren: Eickhoff

Bebauungsplan 2441