

Bremen-Häfen
(Bremer Industriepark und Energieknoten)

(Bearbeitungsstand: 29.08.2024)

Für Entwurf und Aufstellung
Die Senatorin für Bau, Mobilität und Stadtentwicklung
Bremen,
Im Auftrag

Dieser Plan wurde gemäß § 3 Absatz 2 Sätze 1 und 2 Baugesetzbuch vom bis im Internet veröffentlicht und zusätzlich öffentlich vereinfacht zugänglich gemacht.

Die Senatorin für Bau, Mobilität und Stadtentwicklung
Im Auftrag

Beschlossen in der Sitzung des Senats am
Beschlossen in der Sitzung der Stadtbürgerschaft am

.....
Senatorin
.....
Ausfertigung vom
Präsidenten des Senats
am



Bekanntmachung gemäß § 6 Abs. 5 Baugesetzbuch durch Bereitstellung im Internet am

Rechtliche Grundlagen Baugesetzbuch (BauGB)
Baunutzungsverordnung (BauNVO) i.d.F.d.B. vom 21. November 2017 (BGBl. I S. 3786)
Planzeichenverordnung (PlanZV)

Bearbeitet: Bruhse
Gezeichnet: Bode 29.08.2024

Verfahren: Fahrenholz

Flächennutzungsplan
Bremen 34. Änderung

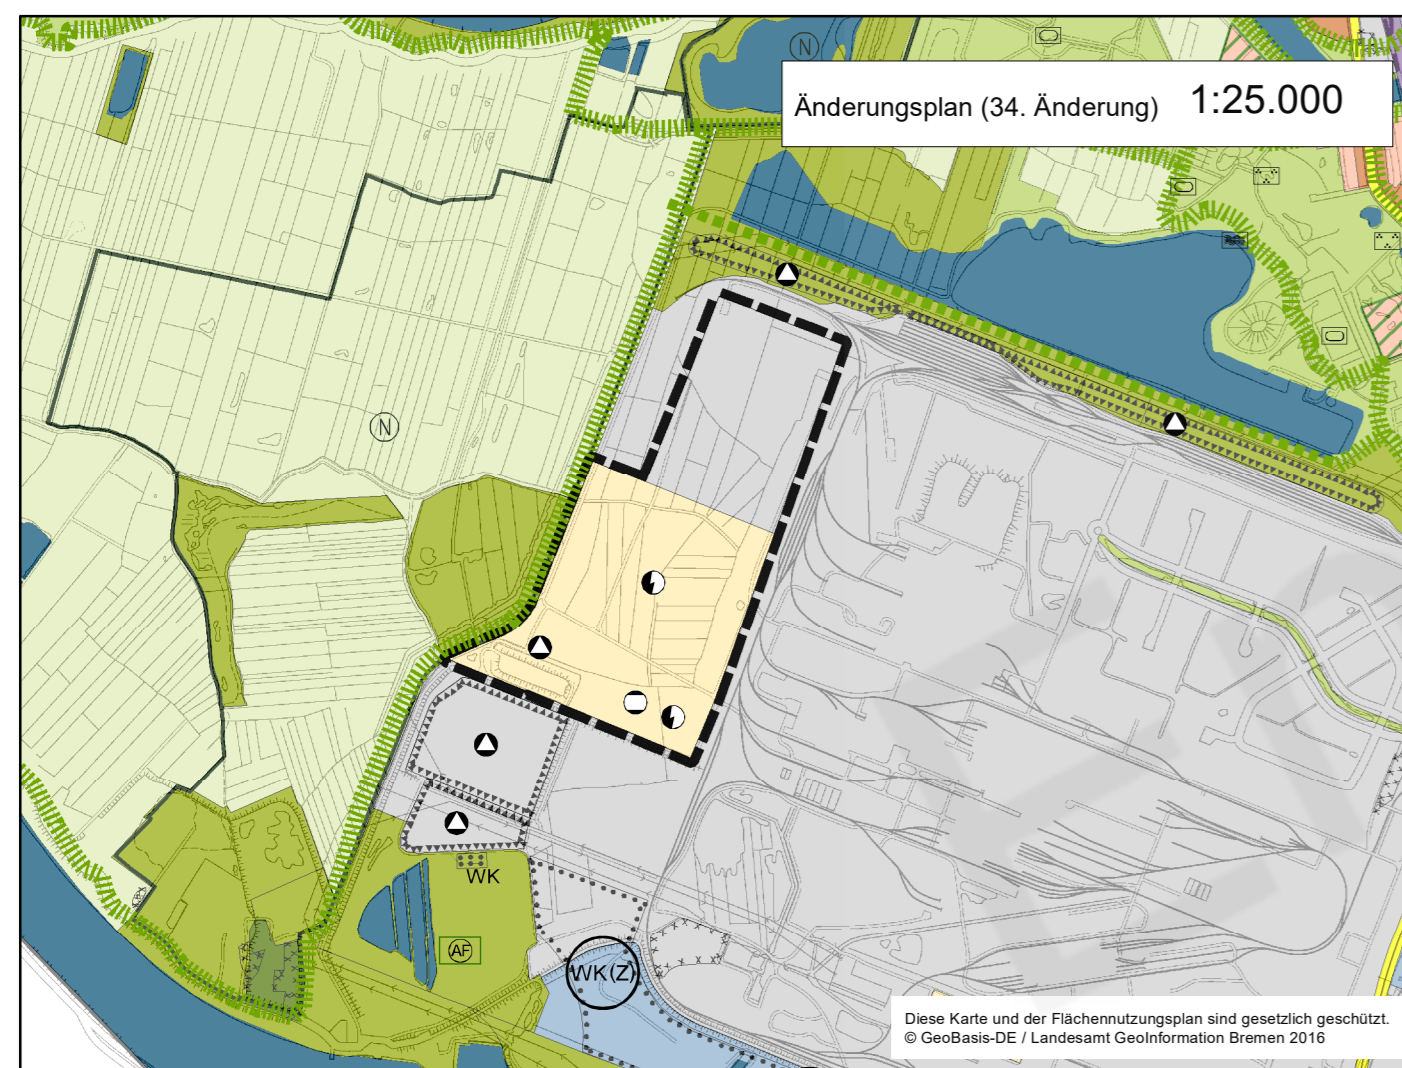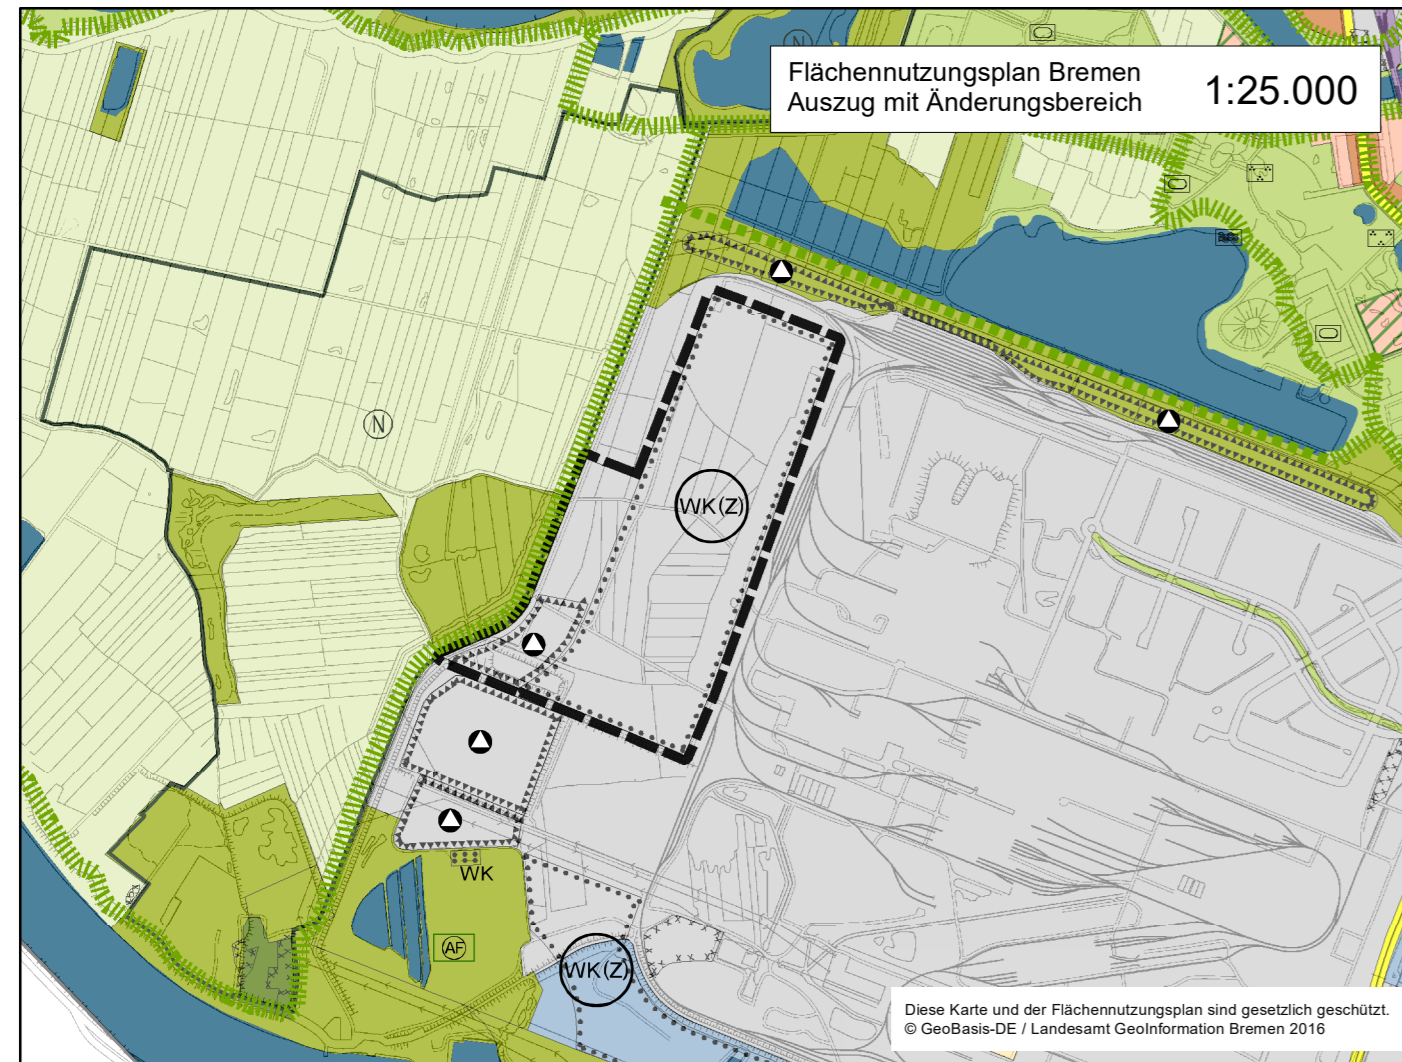

Darstellungen

- Räumlicher Geltungsbereich FNP Bremen
- Änderungsbereich

Bauflächen

- Gemischte Bauflächen
- Gemischte Bauflächen - Prüfbereiche
- Wohnbauflächen
- Wohnbauflächen - Prüfbereiche
- Gewerbliche Bauflächen
- Gewerbliche Bauflächen - Prüfbereiche
- SO Hafengebiet
- Innovationsschwerpunkte Bildung, Forschung, Technologie
Sonderbauflächen mit gewerblichem Schwerpunkt

- SO AIR Airportstadt
- SO TPV Technologiepark Universität
- SO JU Jacobs University und Science Park

Sonderbauflächen

- Zweckbestimmung
- SO ST SO Strafvollzug
- SO W SO Wochenendhausgebiet
- SO B SO Bund/ Polizei
- SO C SO Campingplatz
- SO M SO Messen/ Ausstellungen/ Kongresse
- SO LP SO Liegeplatz
- SO K SO Krankenhaus
- SO EH SO Einzelhandel
- SO GM SO Großmarkt
- SO EHFE SO Einzelhandel/ Freizeit
- SO MSR SO Nationale Mahnstätten
- SO FRT SO Freizeit/ Tourismus
- SO BL SO Bildung
- SO FRSP SO Freizeit/ Sport
- SO UBZ SO Umweltbildungszentrum

Flächen für den Gemeinbedarf

- Zweckbestimmung
- Sozialen Zwecken dienende Gebäude und Einrichtungen
- Kulturellen Zwecken dienende Gebäude und Einrichtungen
- Hochschulen / Quartiersbildungszentren / weiterführende Schulen
- Sportlichen Zwecken dienende Gebäude und Einrichtungen
- Zentrale Gebäude und Einrichtungen der öffentlichen Verwaltung
- Zentrale Gebäude und Einrichtungen, die der öffentlichen Sicherheit dienen

Verkehrsflächen

- Autobahnen und autobahnähnliche Straßen
- Sonstige überörtliche und örtliche Hauptverkehrsstraßen
- Tunnel
- Bahnanlagen
- Straßenbahnanlagen
- Regional bedeutsame Umsteige- und Endpunkte
- Umgrenzung der Fläche für den Luftverkehr
- Flughafen
- Fähren
- Straßenbahn- / Busdepot
- Straßenbahnlinien in Planung
- ÖPNV - Trasse

Flächen und Anlagen für Ver- und Entsorgung

- Flächen für Ver- und Entsorgung
- Versorgung - Elektrizität
- Versorgung - Fernwärme
- Versorgung - Gas
- Versorgung - Wasser
- Versorgung - Wasserkraft
- Entsorgung - Abfall
- Entsorgung - Abwasser

Freiflächen

- Wasserflächen
- Grünflächen
- Grünfläche - Parkanlage
- Grünfläche - Dauerkleingärten
- Grünfläche - Sportplatz
- Grünfläche - Badeplatz, Freibad
- Grünfläche - Friedhof
- Grünfläche - Photovoltaik
- Flächen für die Landwirtschaft
- Waldflächen
- Naturbelassene Flächen/
Flächen mit besonderer landschaftspflegerischer Bedeutung
- Naturschutzgebiete (nachrichtliche Übernahme)
- Grünverbindungen
- Grünverbindungen - Planung

Sonstige Darstellungen

- Bauflächen mit zu sichernden Grünfunktionen/
besondere Planungserfordernis bei Innenentwicklungsvorhaben
- Grünflächen mit solitärer gewerblicher Nutzung
- Historische Ortskerne/
Gebiete mit prägendem Altbaubestand
- Zentrale Versorgungsbereiche
- Flächen für Deponien (mit Folgenutzung)
- Flächen für Abgrabungen
- Vorrangflächen für Windkraftanlagen
(Beschleunigungsgebiete gem. § 6a WindBG)
- Vorrangflächen für Windkraftanlagen (Zwischennutzung)
(Beschleunigungsgebiete gem. § 6a WindBG)
- Vorrangflächen für Windkraftanlagen (Höhenbegrenzung der gesamten Anlage auf 120 m)
- Flächen, unter denen der Bergbau umgeht
- Belastete Flächen (Alttablagerungen)
- Überflutungspolder
- Gestaltungsraum Kleingärten, Freizeit und Natur Bremer Westen
- Prüfbereiche für Ausgleichsmaßnahmen
- Prüfbedarf am Umsteigepunkt Mahndorf
- Von der Darstellung ausgenommene Flächen ("Weißflächen" gem. § 5 Abs. 1 Satz 2 BauGB)
- Von der Darstellung ausgenommene Vorrangflächen für Windkraftanlagen (gem. § 5 Abs.1 Satz 2 BauGB)